


СЕВ
ТЮЗ.
РФ

ТЕХНИЧЕСКИЙ ПАСПОРТ СЕВАСТОПОЛЬСКОГО ТЕАТРА ЮНОГО ЗРИТЕЛЯ

ТЕАТР ЮНОГО ЗРИТЕЛЯ

Актуализирован в 2024 году


ОБЩАЯ СХЕМА СЦЕНЫ

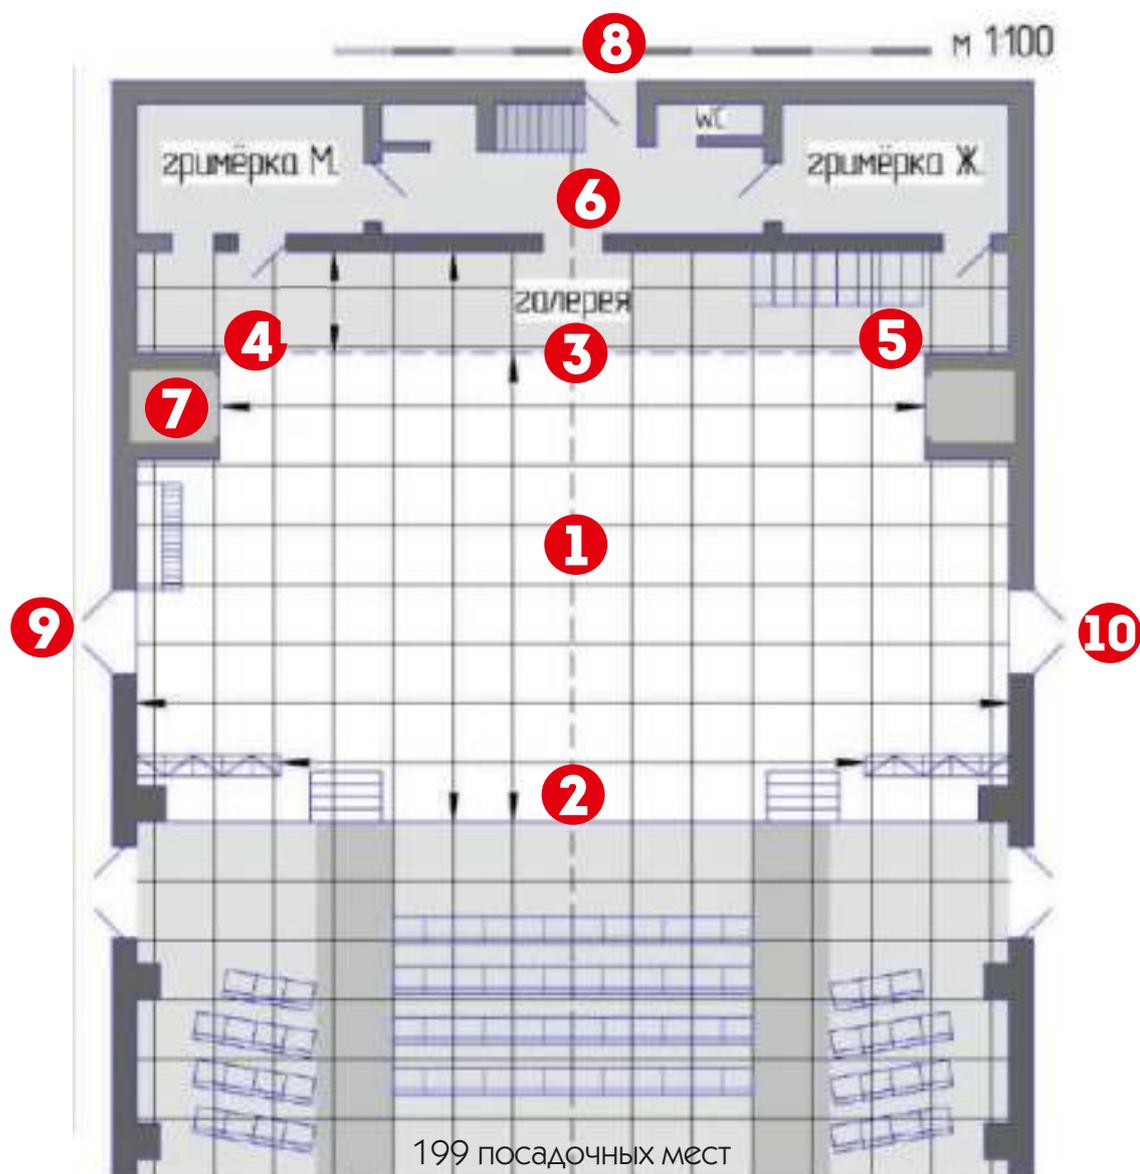

- 1 - сцена
- 2 - авансцена
- 3 - выход в коридор и в галерею
- 4 - выход со сцены мужскую гримёрку
- 5 - выход со сцены женскую гримёрку
- 6 - коридор между гримёрками
- 7 - карман
- 8 - запасной выход
- 9 - запасной выход
(возможна разгрузка-погрузка)
- 10 - выход в склад декораций

Туалеты расположены на первом этаже в фойе театра, гримёрках, на втором этаже в помещениях звукоаппаратной


ОБЩАЯ СХЕМА СЦЕНЫ

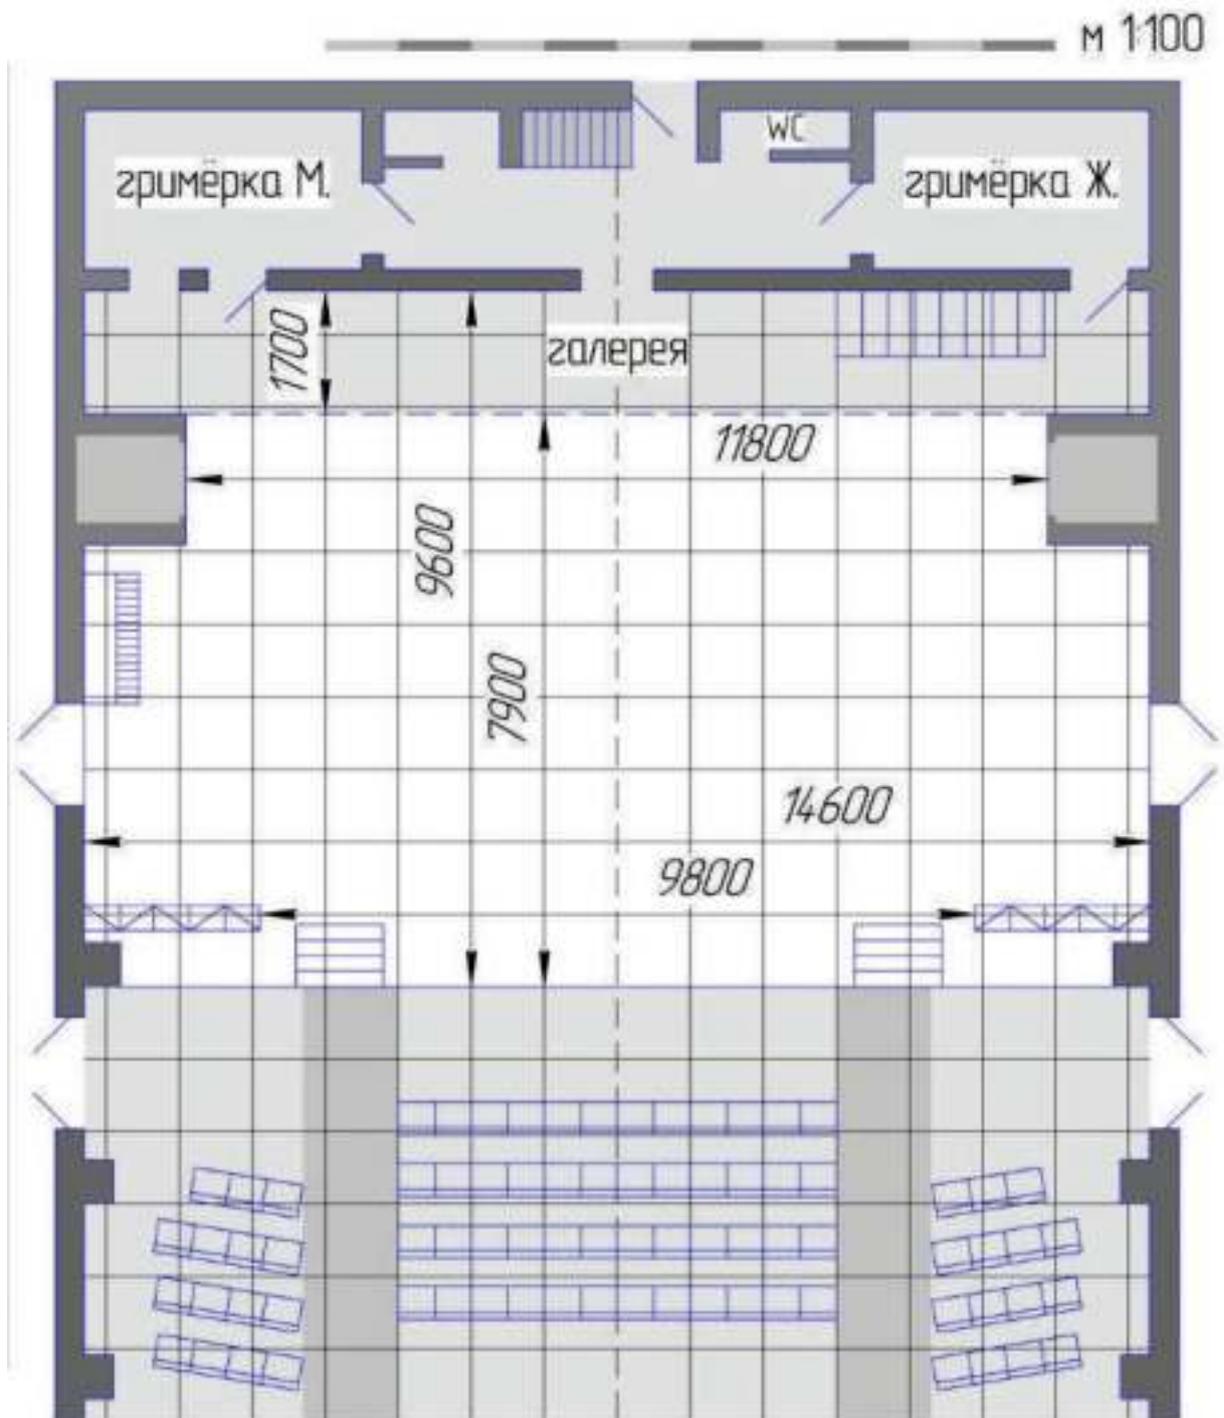

Высота игрового портала - 6 м.
Ширина игрового портала - 9 м.
Глубина сцены - 7,8 м.


МЕХАНОБОРУДОВАНИЕ СЦЕНЫ

М 1:100

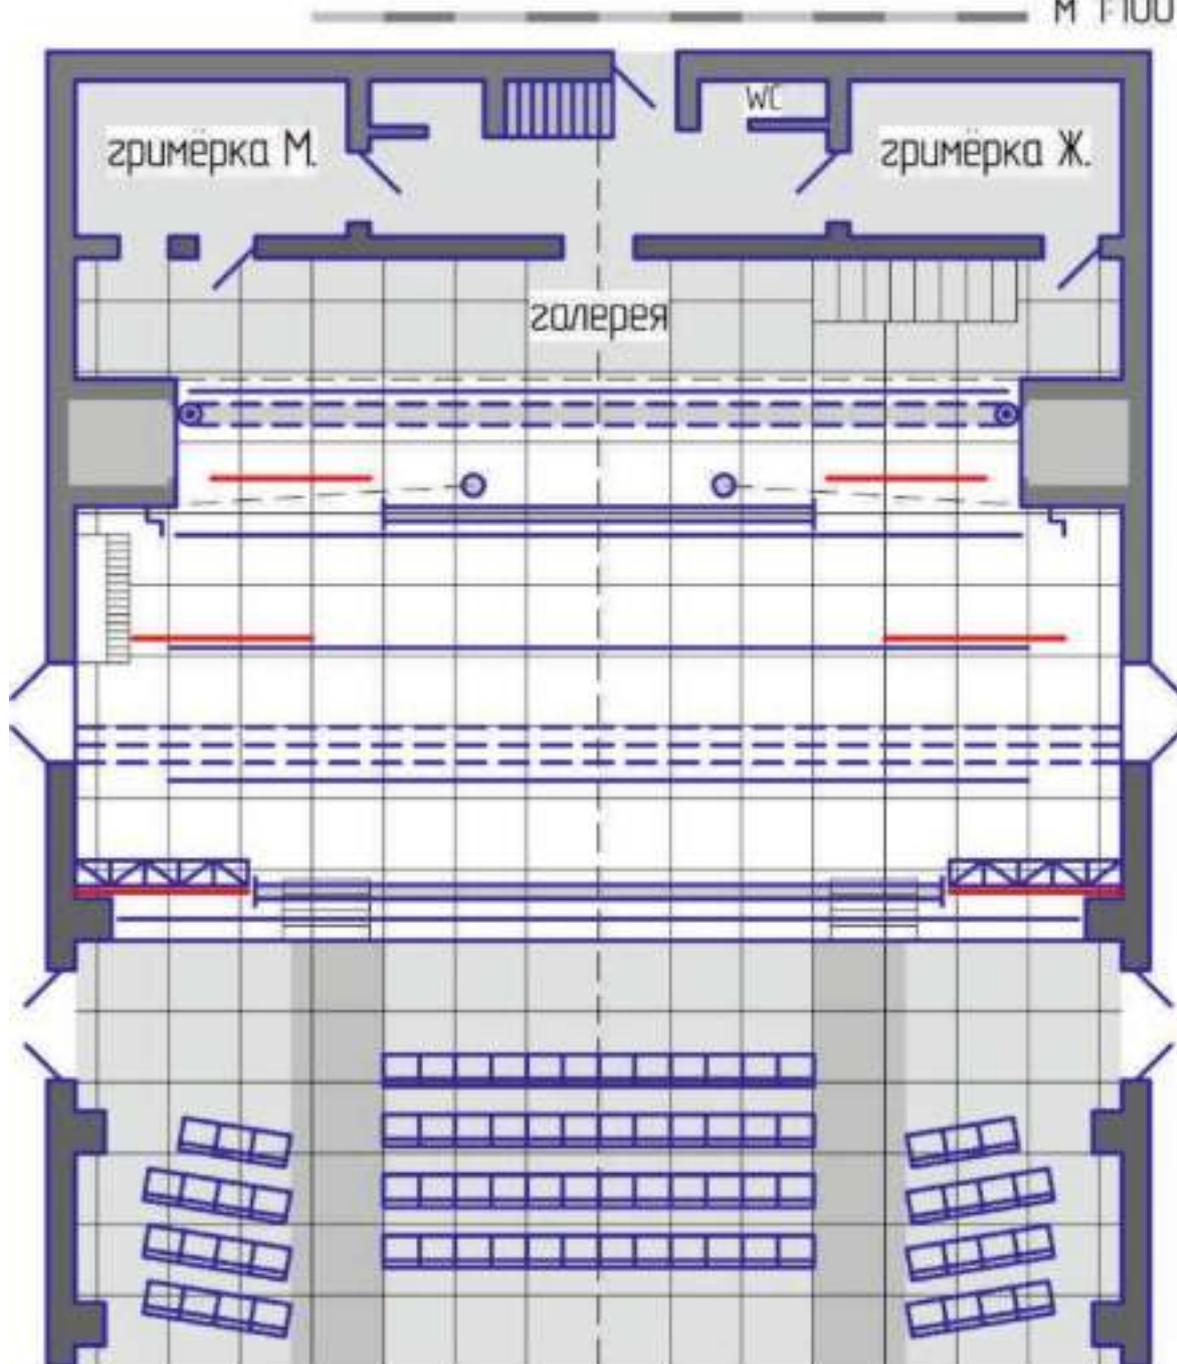


	штанкеты для кулис
	штанкеты для подуз
	три подвесных троса
	портальные фермы
	барабаны для занавеса и экрана
	механическая тросовая дорожка для раздвижного задника
	механическая лебедка до 150 кг

МЕХАНОБОРУДОВАНИЕ СЦЕНЫ

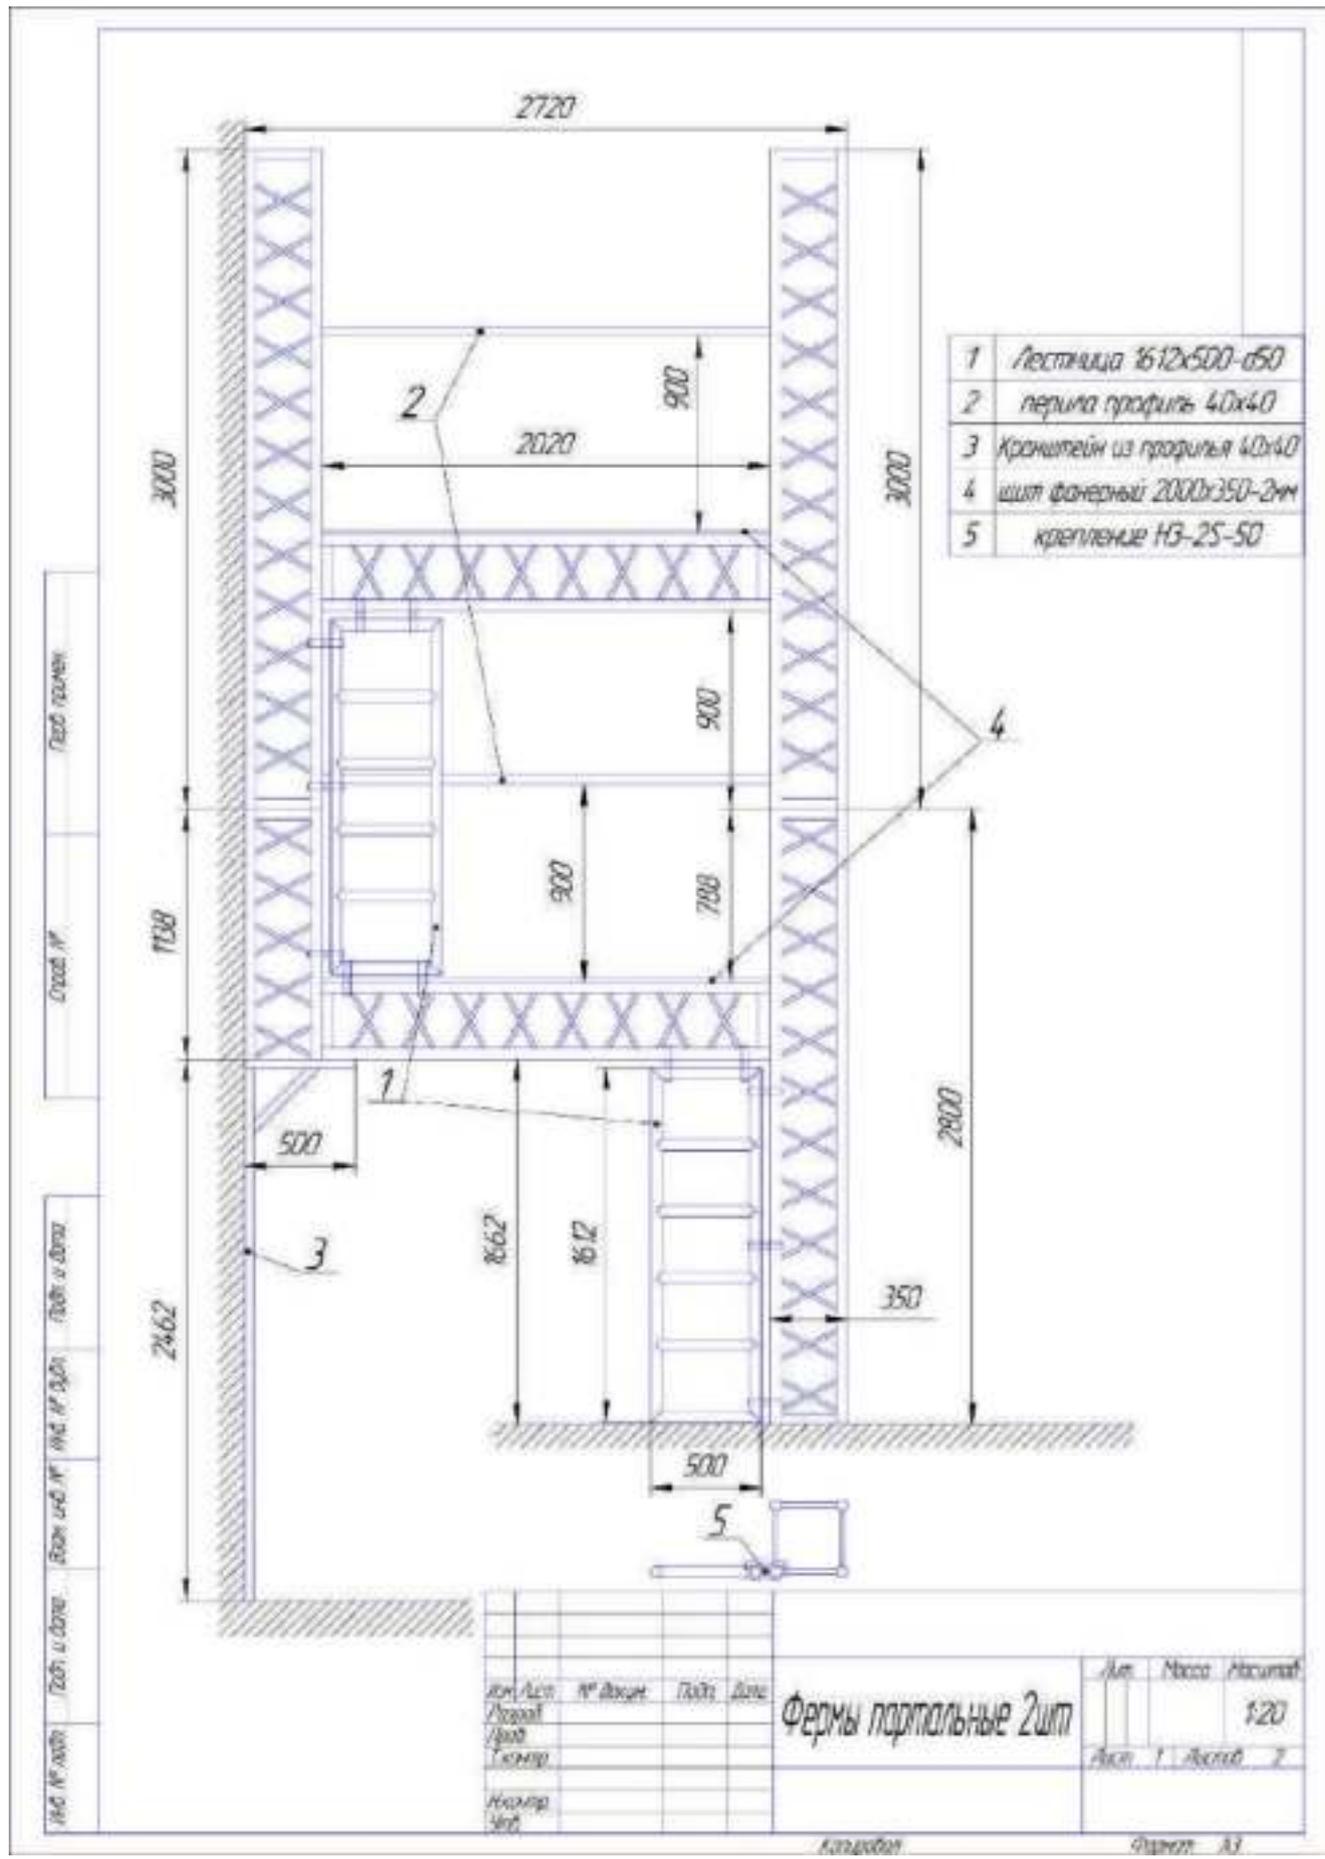

Общий вид потолка над сценой

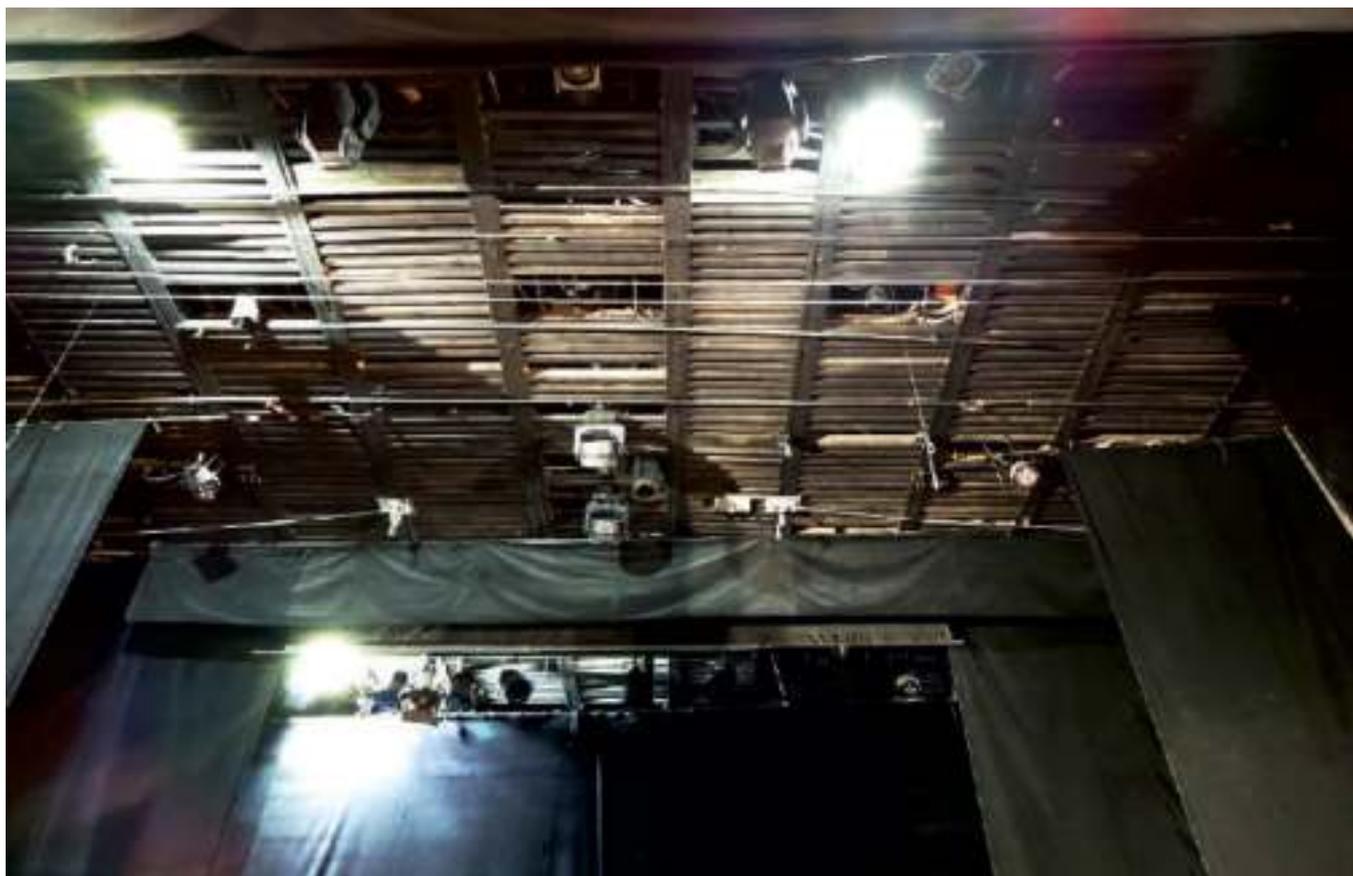

ЗВУК

1. Акустические системы.

1.1 Портальные

- НК AUDIO COSMO C 6 (400 Вт) – 4 шт.
- НК AUDIO COSMO C 8 (600 Вт) – 2 шт.
- Сабвуфер НК AUDIO C SUB CF 118 (1600 Вт) – 2 шт.

1.2 Мониторные

- Прострелы сцены НК AUDIO CN 115 (400 Вт.) – 2 шт.
- Арьер НК AUDIO CN 115 (400 Вт.) – 2 шт.

2. Усилители мощности.

- Порталы MARANI MDA4-1000M
- Сабвуферы MARANI MDA2-2500P
- Прострелы, арьер MARANI MDA4-1000M

3. Микшерный пульт.

- DiGiCo SD10T-24

4. Проигрыватели-рекордеры/playback.

- TASCAM SS-CDR250N. USB/CD/SD-карты – 3 шт.
- TASCAM MD-CD1 MKIII. CD/MiniDisk – 3 шт.
- ПК – ОС: Windows 10
- Аудиоинтерфейс MOTU UltraLite-mk3 Hybrid, 3-стерео выхода.

5. Радиосистемы и микрофоны.

- Радиосистема Sennheiser EW300 G3-B. Bodypack SK300 G3, range-B (626-668 MHz) – 8 шт.
- Радиосистема Sennheiser EW300 G4-Aw+. Bodypack SK300 G4, range-Aw+ (470-558 MHz) – 6 шт.
- Радиомикрофоны ручные SKM 300-835 G3, range-B (626-668 MHz) – 2 шт.
- Радиомикрофоны ручные SKM 300-945 G4, range-Aw+ – 2 шт.
- Шнуровые микрофоны подвешенного типа AKG CSM21 – 2 шт.
- Микрофоны граничного слоя AKG C547BL – 2 шт.
- Петличные микрофоны всенаправленные DPA 4061 – 12 шт.
- Приёмные базы для ручных микрофонов и петлиц (бодипаков) общие, можно использовать 12 петлиц, или меньше петлиц, до 4 ручных радиомикрофонов одновременно.

6. Микрофонная стойка прямая, с круглым основанием – 2 шт.


Микрофонная стойка прямая, с крестообразным основанием – 2 шт.

Микрофонная стойка «журавль» – 2 шт.


7. Проекционная система.

- Проектор Barco F90-4K13, световой поток 11800 лм.
- Ноутбук – ОС: Windows 10, ПО: Resolume.

Размещение по центру зала

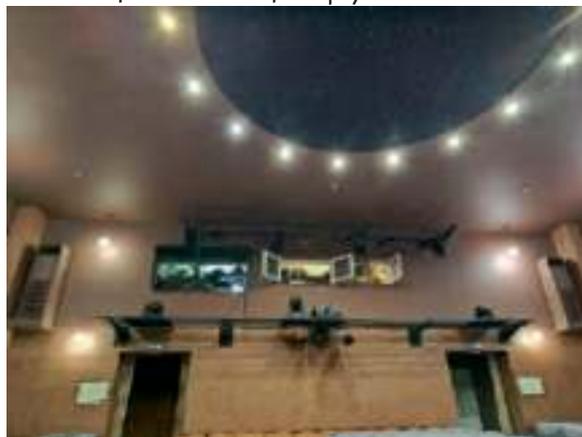

3ВУК

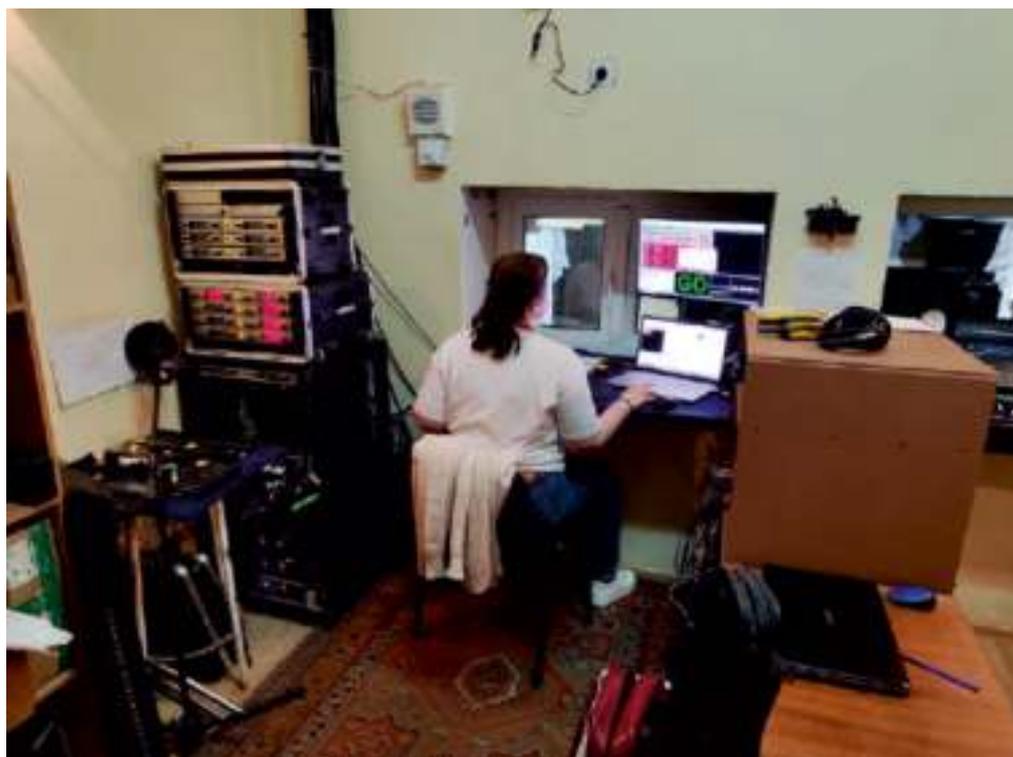

СПИСОК СВЕТОВОГО ОБОРУДОВАНИЯ

Световая консоль (пульт управления сценическим световым оборудованием)
ETCCongoJr (с мастер - крылом на 40 фейдеров)

Вынос:

Профильный прожектор
ETS SF 25-50 750W – 8шт
Светодиодный светильник
Led par с Zoom MYNOVA SS354 – 4шт
Голова Rombo Legend II – 1шт
broWash-S 19*25XW – 2шт

Выносные ложи:


(правые и левые ложи идентичны)

1я ложа:

PAR-64 – 2шт
Led Par 64NL 1202 RGBW – 1шт
Линзовый прожектор
HTL ACCENT 1200 – 2шт

2я ложа:

Профильный прожектор
ETS SF 25-50 750W – 2шт
PAR-64 – 1шт
Линзовый прожектор
HTL ACCENT 1200 – 1шт

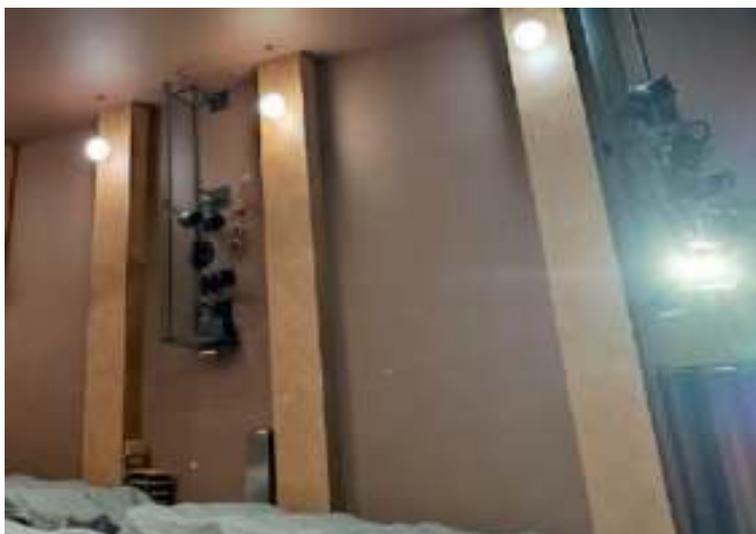

Порталы:

(правый и левый порталы идентичны)

Профильный прожектор
ETS SF 25-50 750W – 1шт
PAR-64 – 1шт
Голова Rombo Legend II – 1шт
HL-150W Led BSW 3-in-1 – 1шт

Прострелы:

1й план – ПРТА 1000Вт – 1шт
2й план - Профильный прожектор ETS SF 25-50 750W – 1шт
3й план - Профильный прожектор ETS SF 25-50 750W – 1шт
4й план - Профильный прожектор ETS SF 25-50 750W – 1шт

СПИСОК СВЕТОВОГО ОБОРУДОВАНИЯ

Верхнее сценическое освещение:

1й план

ПРТА 1000Вт – 3шт

Голова Silver Star CYAN 8000XS – 2шт

2й план

Профильный прожектор

ETS SF 25-50 750W – 3шт

3й план

Профильный прожектор

ETS SF 25-50 750W – 1шт

Светодиодный светильник

Led par с Zoom MYNOVA SS354 – 2шт

Wash ВУ-М45 – 1шт

4й план

Wash ВУ-М45 – 1шт

Голова Silver Star CYAN 8000XS – 1шт

PAR-64 – 1шт

5й план

PAR-64 – 4шт

Светодиодный светильник

Led par с Zoom MYNOVA SS354 – 2шт



Переносное оборудование:

Leo Wash – 4 шт

LedBar 24*15 DiaLighting – 8шт

broWash-S 19*25XW – 2шт

LTL STAGE LED- W150 V3 (блиндер) – 2шт

HL-150W Led BSW 3-in-1 - 1шт

PAR-64 – 6 шт

Генератор дыма ANTRIZ 1500 – 2шт

Генератор пузырей ANTARIB 200 – 1шт

Генератор тумана ANTARIN2 400 – 1шт

Вентилятор ANTARIF 3 (DMX 512) – 2шт

Конфетти-машина GlobalEffect – 1шт

Профильный прожектор ETS SF 15-30 750W – 3шт

Профильный прожектор ETS SF 25-50 750W – 3шт

Дополнение:

Диммер (4 канала) – 3шт

Пушка следящего света LeDfollowspot 350 - 1шт